


План 1-го этажа на отм. 0.000.

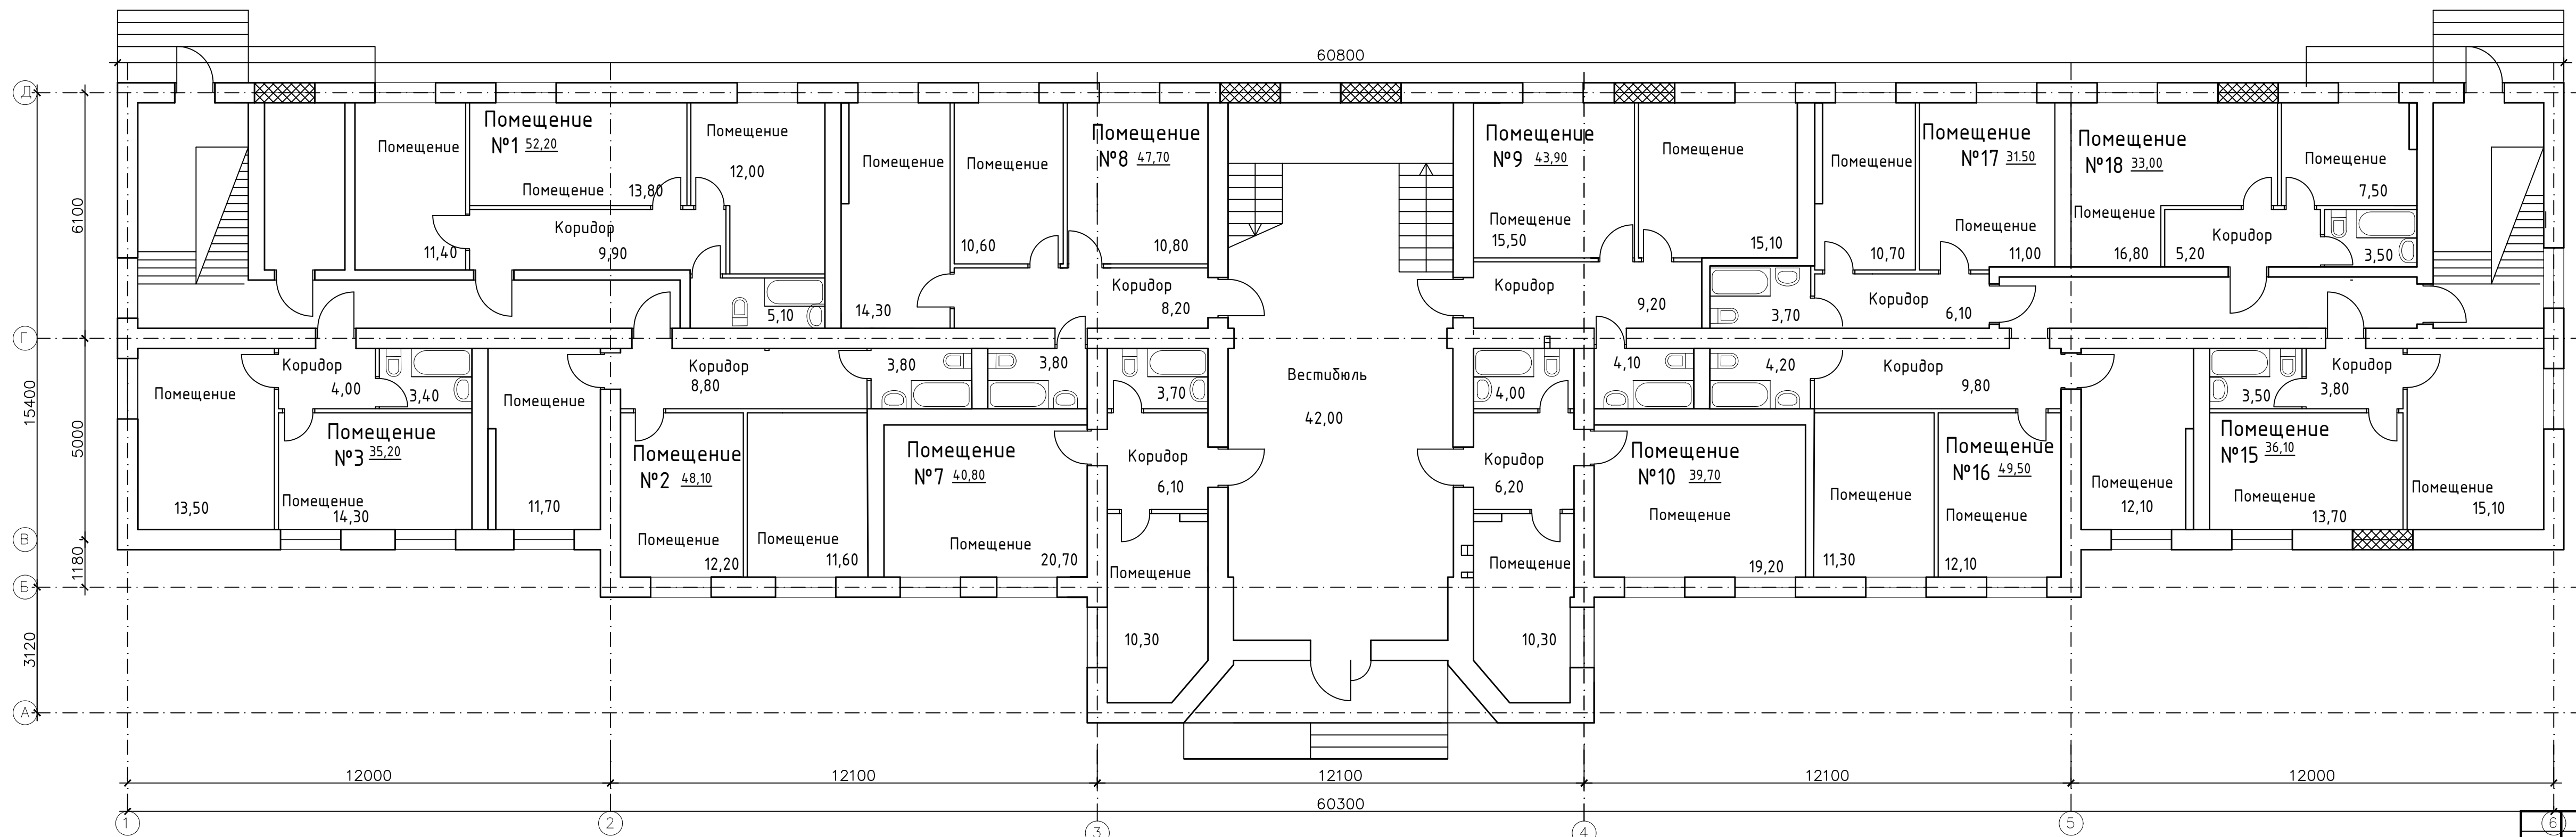

Заполнение существующих проемов

				Шифр 1/06.2017-1.2		
				Проект перепланировки и переустройства нежилых помещений по адресу: Ярославская обл., Ростовский р-н, д. Вахрушево, квартал "В", д. 1		
Изм.	Кол.	Удостоверен	№ док.	Подп.	Дата	
Разраб.	Лобунец					Архитектурные решения
ГАП	Лобунец					п 5
Н.Контр.	Лобунец					Проектируемый план 1-го этажа
				000 "Перформ Инжиниринг"		
				Формат А3x2		