


План 2-го этажа на отм. +3.400

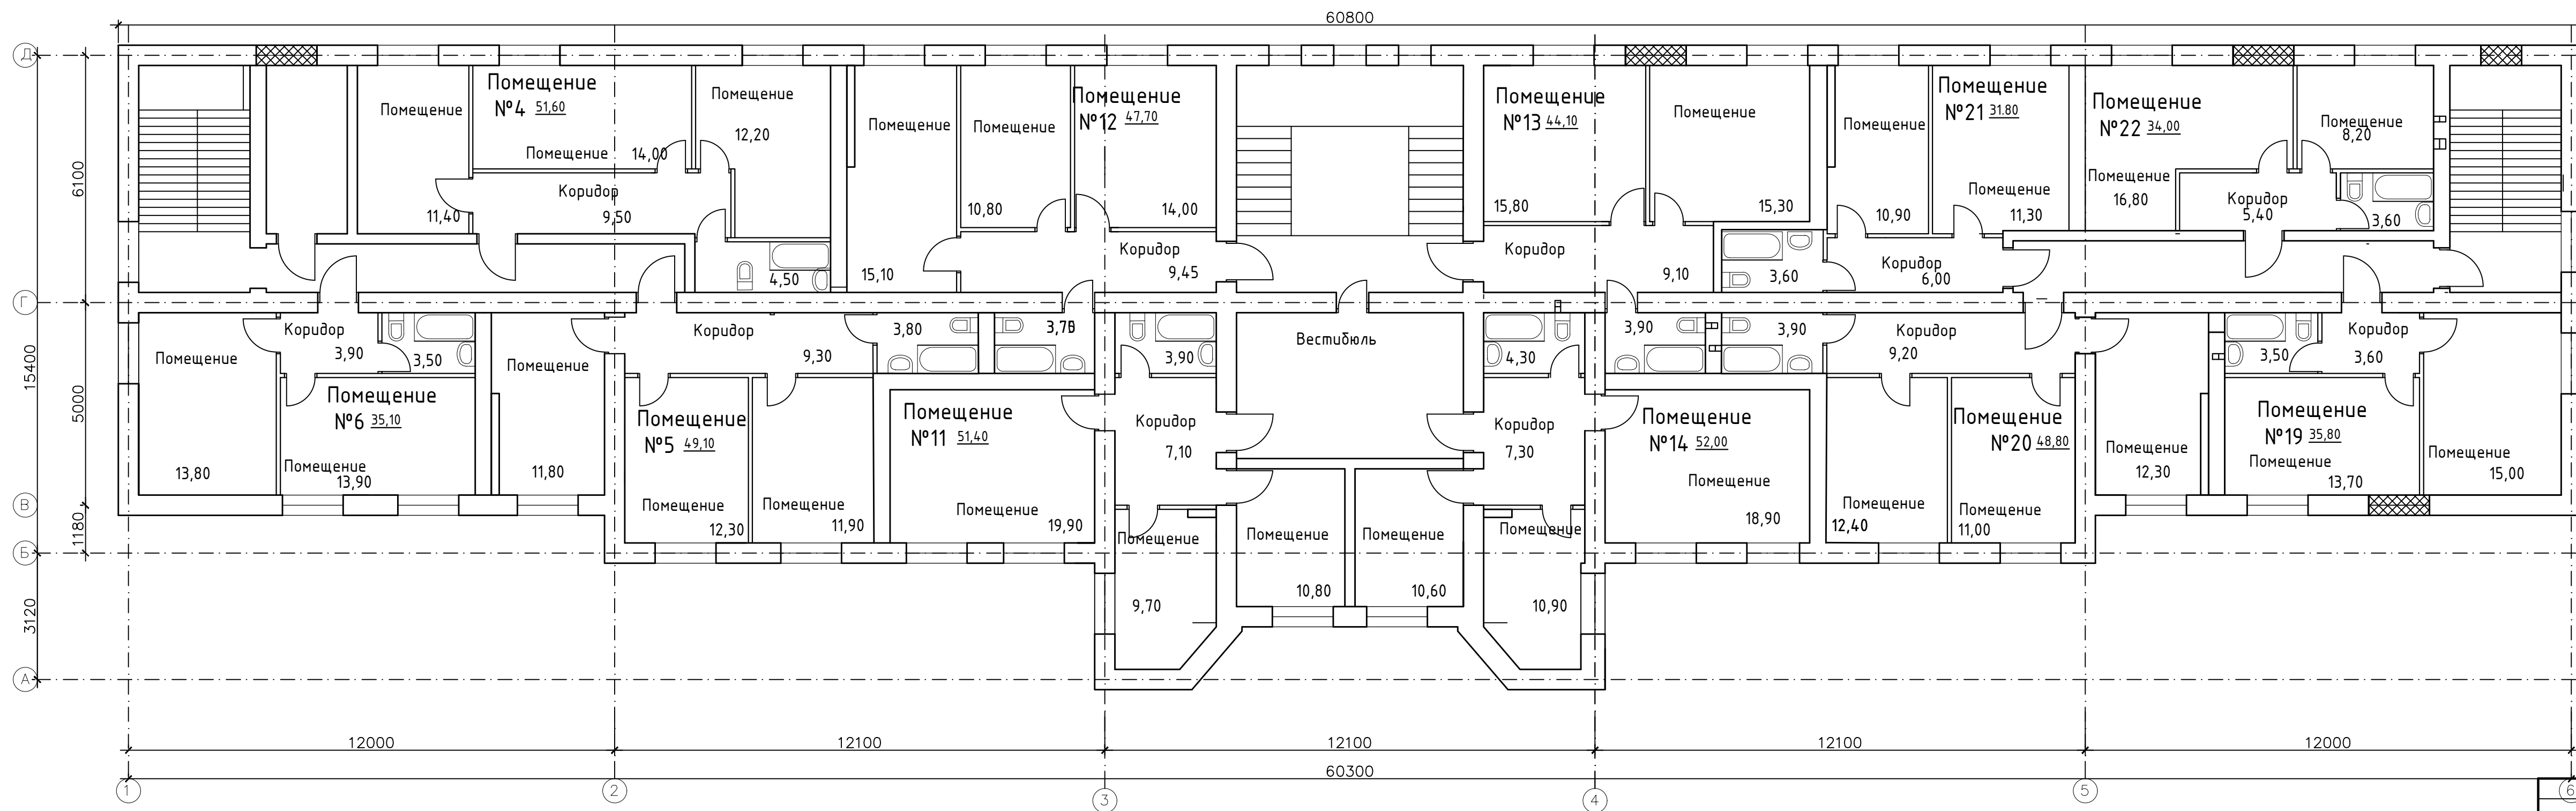

				Шифр 1/06.2017-1.2		
				Проект перепланировки и переустройства нежилых помещений по адресу: Ярославская обл., Ростовский р-н, д. Вахрушево, квартал "В", д. 1		
Изм.	Кол.	Учт.	№ док.	Подп.	Дата	
Разраб.	Лобунец					Архитектурные решения
ГАП	Лозанович					Стация
Н.Контр.	Лозанович					Лист
				Проектируемый план 2-го этажа		Листов
						000 "Перформ Инжиниринг"
						Формат А3x2